


Budynek G - Rzut fundamentów - 1:100

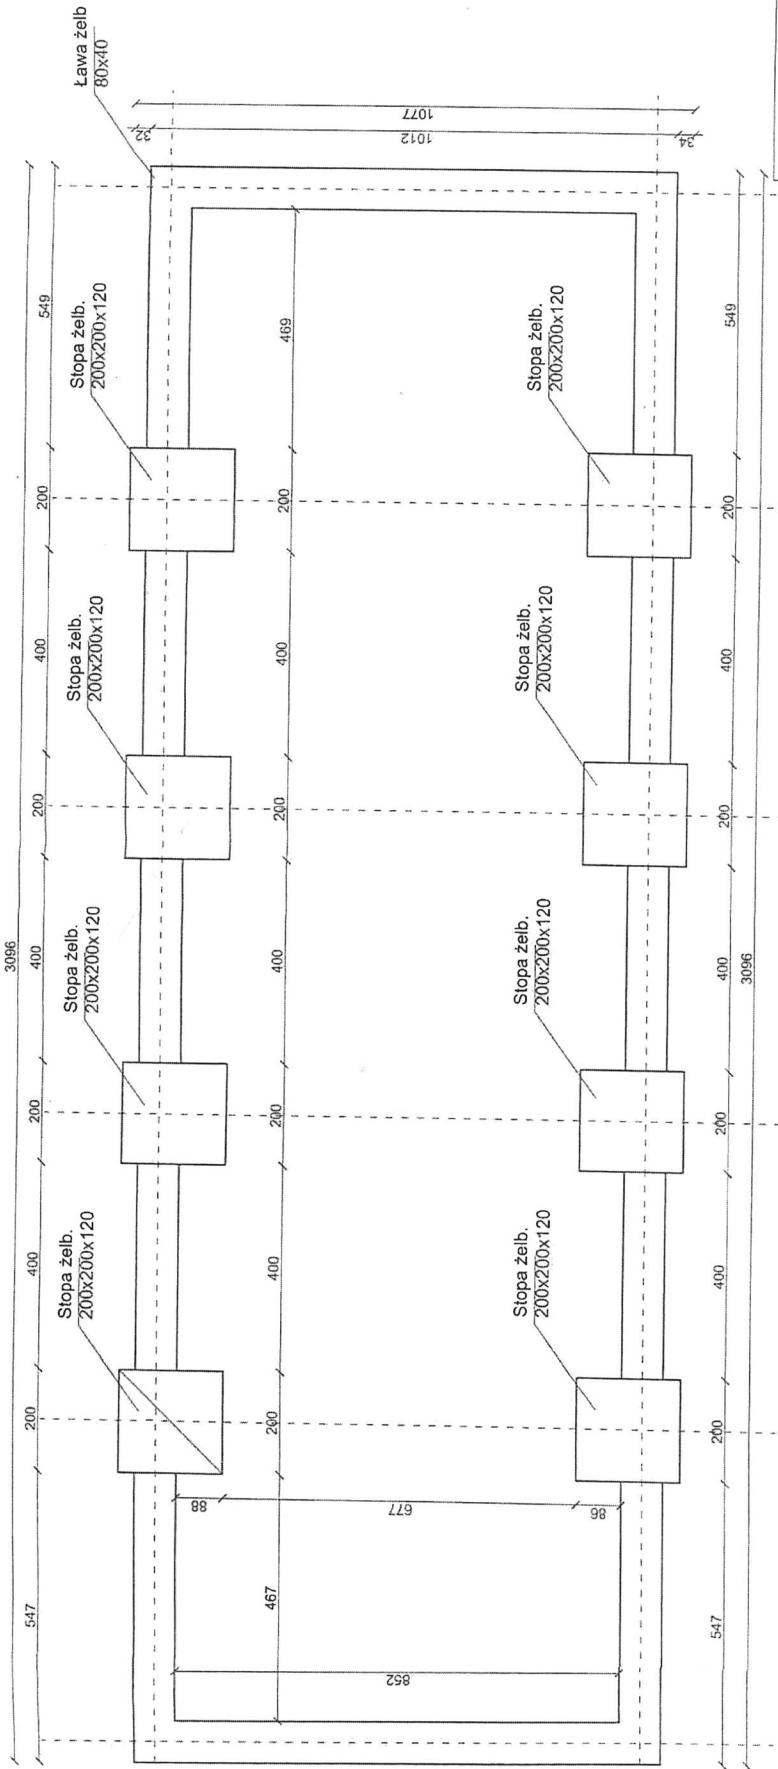

Zleceniodawca	Nadlesnictwo Drewnica ul. Kolejowa 35 05-091 Ząbki		
Obiekt	Budynek przemysłowy G dz. ew. 367 obr. ew. Czarna Struga gm. Nieporęt pow. Legionowo		
Nazwa opracowania	Inwentaryzacja zespołu budynków garażowych i przemysłowych na dz. ew. 363 i 367 obr. ew. Czarna Struga gm. Nieporęt pow. Legionowo		
Nazwa rysunku	Rzut fundamentów budynku G		
branża	PROJEKTANT	NR UPRAWNIENI	PODPIS
Architektura	mgr inż. archt. Elżbieta Suszyńska-Korn	Mg/049/05 spec. architektoniczna	
Opisowaci:	mgr inż. Lech Rybicki		
FAZA	DATA	SKALA	NR CRRUC.
Rozbiórka	27-06-2016	1:100	I
			NR RYS.
			23